

ΕΦΗΜΕΡΙΔΑ ΤΗΣ ΚΥΒΕΡΝΗΣΕΩΣ
ΤΗΣ ΕΛΛΗΝΙΚΗΣ ΔΗΜΟΚΡΑΤΙΑΣ

25 Απριλίου 2018 | ΤΕΥΧΟΣ ΔΕΥΤΕΡΟ | Αρ. Φύλλου **1401**

ΑΠΟΦΑΣΕΙΣ

Αριθμ. 20241 /ΜΟΕ

Έγκριση κυκλοφοριακών ρυθμίσεων στους οικισμούς του Δήμου Νισύρου.

Ο ΣΥΝΤΟΝΙΣΤΗΣ
ΑΠΟΚΕΝΤΡΩΜΕΝΗΣ ΔΙΟΙΚΗΣΗΣ ΑΙΓΑΙΟΥ

Έχοντας υπόψη:

1. Τις διατάξεις:

• Του ν. 2503/1997 (ΦΕΚ 107/Α’) «Διοίκηση, Οργάνωση, Στελέχωση της Περιφέρειας, ρύθμιση θεμάτων για την Τοπική Αυτοδιοίκηση και άλλες διατάξεις».

• Του ν. 3852/2010 (ΦΕΚ 87/Α’) «Νέα Αρχιτεκτονική της Αυτοδιοίκησης και της Αποκεντρωμένης Διοίκησης-Πρόγραμμα Καλλικράτης».

• Του π.δ. 143/2010 (ΦΕΚ 236/Α’) «Οργανισμός της Αποκεντρωμένης Διοίκησης Αιγαίου».

• Των άρθρων 52 παρ. 1, 52Α και 109 του ν. 2696/1999 (ΦΕΚ 57/Α’) «Κύρωση του Κώδικα Οδικής Κυκλοφορίας», όπως ισχύουν.

• Της πράξης 4 του υπουργικού συμβουλίου της 06-02-2015 (ΦΕΚ 24/Α’/06-02-2015) και το άρθρο 56 του ν. 4257/2014 (ΦΕΚ 93/Α’/14-04-2014) περί άσκησης καθηκόντων Γενικού Γραμματέα όταν η θέση είναι κενή, σε συνδυασμό με το άρθρο 28 παρ. 1 του ν. 4325/2015 (ΦΕΚ 47/Α’/11-05-2015).

• Τις υπ’ αριθ. 49/2012, 1115/2012 και 819/2013 αποφάσεις του Δ’ Τμήματος του Συμβουλίου της Επικρατείας, αναφορικά με τη διαδικασία θέσπισης κυκλοφοριακών και άλλων συναφών ρυθμίσεων από τους ΟΤΑ για τις οδούς αρμοδιότητάς τους.

• Το αριθ. πρωτ. 15109/13.05.2013 έγγραφο του Υπουργείου Εσωτερικών με θέμα «Εγκρίσεις αποφάσεων συλλογικών οργάνων των ΟΤΑ που αφορούν μέτρα ρύθμισης οδικής κυκλοφορίας από τους Γενικούς Γραμματείας Αποκεντρωμένων Διοικήσεων».

• Της αριθ. πρωτ οικ. 53774/6893/01.10.2013 απόφασης της Γενικής Γραμματέως Αποκεντρωμένης Διοίκησης Αιγαίου που αφορά την ανάθεση στην Δ/νση Τεχνικού Έλεγχου της άσκησης της αρμοδιότητας έγκρισης αποφάσεων ΟΤΑ της χωρικής αρμοδιότητας της Αποκεντρωμένης Διοίκησης Αιγαίου περί κυκλοφοριακών ρυθμίσεων.

• Της υπ’ αριθ. 14192/15.05.2017 (ΦΕΚ 250/Υ.Ο.Δ.Δ./26.05.2017) απόφασης του Υπουργού Εσωτερικών περί διορισμού του Νικόλαου Θεοδωρίδη ως Συντονιστή της Α.Δ. Αιγαίου.

• Της με ΑΠ 32950/06-06-2017 (με ΑΔΑ 65ΦΟΡ1Ι-1ΣΨ και ΦΕΚ 2034/Β’/2017) απόφασης του Συντονιστή ΑΔ Αιγαίου με θέμα «Μεταβίβαση αρμοδιοτήτων και παροχή εξουσιοδότησης υπογραφής πράξεων και εγγράφων «Με εντολή Συντονιστή» στον Προϊστάμενο της Γενικής Διεύθυνσης Χωροταξικής και Περιβαλλοντικής Πολιτικής της Αποκεντρωμένης Διοίκησης Αιγαίου και στους Προϊσταμένους των οργανικών μονάδων αυτής».

2. Την υπ’ αριθ. 92/2017 απόφαση του Δημοτικού Συμβουλίου Νισύρου (ΑΔΑ:6ΧΨ1ΩΚΜ-Ο65) και την θεωρημένη μελέτη από το Τμήμα Τεχνικής Υποστήριξης Μικρών Δήμων, της Διεύθυνσης Τεχνικών Έργων Δωδεκανήσου της Περιφέρειας Νοτίου Αιγαίου.

3. Το αριθ. πρωτ. 45192/27.7.2017 έγγραφο του Τμήματος Διοίκησης Νομού Δωδεκανήσου της Δ/νσης Διοικητικού - Οικονομικού Νοτίου Αιγαίου ΑΔΑ, σύμφωνα με το οποίο η υπ’ αριθ. 92/2017 απόφαση του Δημοτικού Συμβουλίου Νισύρου είναι νομοτύπως ληφθείσα.

4. Το γεγονός ότι για την εφαρμογή της υπ’ αριθ. 92/2017 απόφασης του Δημοτικού Συμβουλίου Νισύρου προκαλείται δαπάνη που θα βαρύνει τον προϋπολογισμό του Δήμου Νισύρου και συγκεκριμένα τον Κ.Α 30.7135.02 με τίτλο «Προμήθεια πινακίδων σήμανσης οδών» με εγγεγραμμένη πίστωση 2.000,00€ συμπεριλαμβανομένου Φ.Π.Α., σύμφωνα με το αριθ.πρωτ:718/15.2.2018 έγγραφο του Δήμου Νισύρου, αποφασίζουμε:

Εγκρίνουμε τα μέτρα των κυκλοφοριακών ρυθμίσεων στο Δήμο Νισύρου όπως παρακάτω:

- Απαγόρευση εισόδου σε μηχανοκίνητα οχήματα εντός του οικισμού του Μανδρακίου για τη χρονική περίοδο από 1η Μαΐου μέχρι και 31 Οκτωβρίου κάθε έτους καθώς και την περίοδο από Σάββατο του Λαζάρου μέχρι και Κυριακή του Θωμά κάθε έτους, εκτός του ωραρίου τροφοδοσίας, με τοποθέτηση κατακόρυφης πινακίδας σήμανσης (Ρ-19) και δυο πρόσθετων πινακίδων αναγραφής της χρονικής περιόδου των ανωτέρω απαγορεύσεων εισόδου μηχανοκίνητων οχημάτων, στον ίδιο ιστό. Οι περιορισμοί της κυκλοφορίας ισχύουν και για τα οχήματα που παρκάρουν σε ιδιωτικούς χώρους εντός του οικισμού.

ΘΕΣΕΙΣ	ΠΙΝΑΚΙΔΑ
17, 25, 34 και 39	Ρ-19 ΜΕ ΠΡΟΣΘΕΤΕΣ ΠΙΝΑΚΙΔΕΣ

- Απαγόρευση στάθμευσης οχημάτων με τοποθέτηση κατακόρυφων πινακίδων σήμανσης (Ρ-39), για τη χρονική περίοδο από 1η Μαΐου μέχρι και 31 Οκτωβρίου κάθε έτους καθώς και την περίοδο από Σάββατο του Λαζάρου μέχρι και Κυριακή του Θωμά κάθε έτους, εκτός του ωραρίου τροφοδοσίας, για τις παρακάτω διαδρομές:

Α. Σε όλο το μήκος της διαδρομής 1 (από το εστιατόριο Κακακιού μέχρι το Πίκολο).

ΔΙΑΔΡΟΜΗ 1	
ΘΕΣΕΙΣ	ΠΙΝΑΚΙΔΑ
97	Ρ-39
27,28	Ρ-39 ΜΕ ΠΡΟΣΘΕΤΗ ΠΙΝΑΚΙΔΑ Πρ.4α

Β. Σε όλο το μήκος της διαδρομής 2 (από Πίκολο - Νεκροταφείο - Πορφυρίς -Ταβέρνα Πανόραμα - Πλατεία Ηλικιωμένη).

ΔΙΑΔΡΟΜΗ 2	
ΘΕΣΕΙΣ	ΠΙΝΑΚΙΔΑ
40, 52, 64, 65, 66, 67, 68 και 69	Ρ-39

Γ. Σε όλο το μήκος της διαδρομής 3 (από Πίκολο - Αλέξανδρο - Αρχαιολογικό Μουσείο - σιντριβάνι - Δημαρχείο- Ποταμός - Ποταμίτισσα).

ΔΙΑΔΡΟΜΗ 3	
ΘΕΣΕΙΣ	ΠΙΝΑΚΙΔΑ
42, 53, 54, 55, 56, 57, 58, 60, 61, 62 και 63	Ρ-39

Δ. Σε όλο το μήκος της διαδρομής 4 (Πιερράκος - Βαβέλ - Ηρώον - Φούρνος - Μύλος - Λιοτρίδια - Αποστολίδαινα - Πιαούλι - Τάβλα Γιαλού).

ΔΙΑΔΡΟΜΗ 4	
ΘΕΣΕΙΣ	ΠΙΝΑΚΙΔΑ
98, 34, 35, 47, 48, 49, 50 και 51	Ρ-39
99	Ρ-39 ΜΕ ΠΡΟΣΘΕΤΗ ΠΙΝΑΚΙΔΑ Πρ 4γ

Ε. Σε όλο το μήκος της διαδρομής 5 (Πλατύς - Καθολική- Ποταμίτισσα - Πιαούλι).

ΔΙΑΔΡΟΜΗ 5	
ΘΕΣΕΙΣ	ΠΙΝΑΚΙΔΑ
43	Ρ-39 ΜΕ ΠΡΟΣΘΕΤΗ ΠΙΝΑΚΙΔΑ Πρ 4α
44, 45 και 46	Ρ-39

- Χώροι στάθμευσης για τα αυτοκίνητα ιδιωτικής χρήσης βρίσκονται στην είσοδο και περιφερειακά του οικισμού. Η σηματοδότηση των χώρων αυτών θα γίνει με τοποθέτηση κατακόρυφων πινακίδων σήμανσης (Π-31) ως ακολούθως:

ΣΗΜΕΙΟ	ΤΟΠΩΝΥΜΙΑ	ΠΙΝΑΚΙΔΑ
78,79	PI (ΚΕΠ - ΚΑΚΑΚΙΟΣ)	Π-31
72,73	Ρ2 (ΠΕΡΙΦΕΡΕΙΑΚΟΣ)	Π-31
74,75	Ρ3 (ΤΡΟΥΛΟΣ)	Π-31
76,77	Ρ4 (ΠΛΑΤΥΣ)	Π-31

- Χώροι στάθμευσης για τα ποδήλατα βρίσκονται εντός του οικισμού. Οι χώροι αυτοί θα φέρουν ειδικές βάσεις στήριξης ποδηλάτων - ποδηλατοστάσια,. Η σηματοδότηση των χώρων αυτών θα γίνει με τοποθέτηση κατακόρυφων πινακίδων σήμανσης (Π-31) με πρόσθετη πινακίδα (Πρ-16γ) στον ίδιο ιστό ως ακολούθως:

i) Στο λιμάνι (Π1)

ΘΕΣΗ	ΠΙΝΑΚΙΔΑ
78	Π-31 ΜΕ ΠΡΟΣΘΕΤΗ ΠΙΝΑΚΙΔΑ Πρ-16γ

ii) Στην Πλατεία Ηρώων (Π2)

ΘΕΣΗ	ΠΙΝΑΚΙΔΑ
70	Π-31 ΜΕ ΠΡΟΣΘΕΤΗ ΠΙΝΑΚΙΔΑ Πρ-16γ

iii) Στο Δημαρχείο (Π3), όπου φυλάσσονται τα κοινόχρηστα ποδήλατα που ο Δήμος διαθέτει με επίδειξη ταυτότητας.

ΘΕΣΗ	ΠΙΝΑΚΙΔΑ
71	Π-31 ΜΕ ΠΡΟΣΘΕΤΗ ΠΙΝΑΚΙΔΑ Πρ-16γ

Οι θέσεις των ρυθμιστικών πινακίδων σήμανσης των παραπάνω κυκλοφοριακών ρυθμίσεων θα είναι σύμφωνες με τις εμφανιζόμενες στο επισυναπτόμενο θεωρημένο σχέδιο Χ.45 με τίτλο «Μελέτη Κυκλοφορίας, Στάθμευσης και Ανάπλασης Δημοσίων Χώρων σε Μανδράκι και Πάλους της Νισύρου».

- Απαγόρευση εισόδου στα μοτοποδήλατα στην Νικειά και τον Εμπορειό με εξαίρεση της χρονικής περιόδου τροφοδοσίας καταστημάτων, την περίοδο από 1η Μαΐου μέχρι και 31 Οκτωβρίου κάθε έτους και την περίοδο από Σάββατο του Λαζάρου μέχρι και Κυριακή του Θωμά κάθε έτους, με τοποθέτηση κατακόρυφης πινακίδας σήμανσης (Ρ-12) και δυο πρόσθετων πινακίδων αναγραφής της χρονικής περιόδου των ανωτέρω απαγορεύσεων εισόδου μοτοποδηλάτων, στον ίδιο ιστό, στις θέσεις με ενδεικτικές συντεταγμένες σε ΕΓΣΑ ’87 όπως παρακάτω:

ΣΗΜΕΙΑ	Χ	Υ	ΠΙΝΑΚΙΔΑ
1	783875	4055395	Ρ-12 ΜΕ ΠΡΟΣΘΕΤΕΣ ΠΙΝΑΚΙΔΕΣ
2	784138	4055266	Ρ-12 ΜΕ ΠΡΟΣΘΕΤΕΣ ΠΙΝΑΚΙΔΕΣ
3	784279	4052118	Ρ-12 ΜΕ ΠΡΟΣΘΕΤΕΣ ΠΙΝΑΚΙΔΕΣ

Επίσης τα ανωτέρω μέτρα κυκλοφοριακών ρυθμίσεων εγκρίνονται με τις εξής προϋποθέσεις:

1. Να λαμβάνεται μέριμνα, ώστε με την εφαρμογή των προτεινόμενων κυκλοφοριακών ρυθμίσεων να μην επηρεάζονται οι υπηρεσίες των μέσων οδικής μαζικής μεταφοράς.

2. Οι προτεινόμενες κυκλοφοριακές ρυθμίσεις να υποστηρίζουν και τις ανάγκες των Ατόμων με Αναπηρία (ΑμεΑ).

3. Τα μέτρα που λαμβάνονται με την παρούσα απόφαση να ισχύουν από την τοποθέτηση των οικείων πινακίδων σήμανσης, των σηματοδοτών ή των διαγραμμίσεων στο οδόστρωμα, εκτός αν κατά τον χρόνο ισχύος των μέτρων αυτών η κυκλοφορία ρυθμίζεται από στελέχη της αρμόδιας Αστυνομικής Αρχής.

4. Την αυτοδίκαιη ανάκλησή της, σε περίπτωση μη τήρησης των όρων και των προϋποθέσεων που έχουν τεθεί από τους αρμόδιους φορείς καθώς και με την απόφαση αυτή.

5. Τη μη νομιμοποίηση τυχόν παράνομων ενεργειών.

6. Την παρακολούθηση της ακριβούς εκτέλεσης των όρων που έχουν τεθεί με αυτή από τις Αρχές προς τις οποίες αποστέλλεται, στα πλαίσια των αρμοδιοτήτων τους.

7. Να τηρούνται απαρέγκλιτα τα όσα αναγράφονται στην εισήγηση και θεωρημένη μελέτη από το Τμήμα Τεχνικής Υποστήριξης Μικρών Δήμων, της Διεύθυνσης Τεχνικών Έργων Δωδεκανήσου της Περιφέρειας Νοτίου Αιγαίου, βάσει των οποίων ελήφθη η εν λόγω απόφαση του Δημοτικού Συμβουλίου Νισύρου.

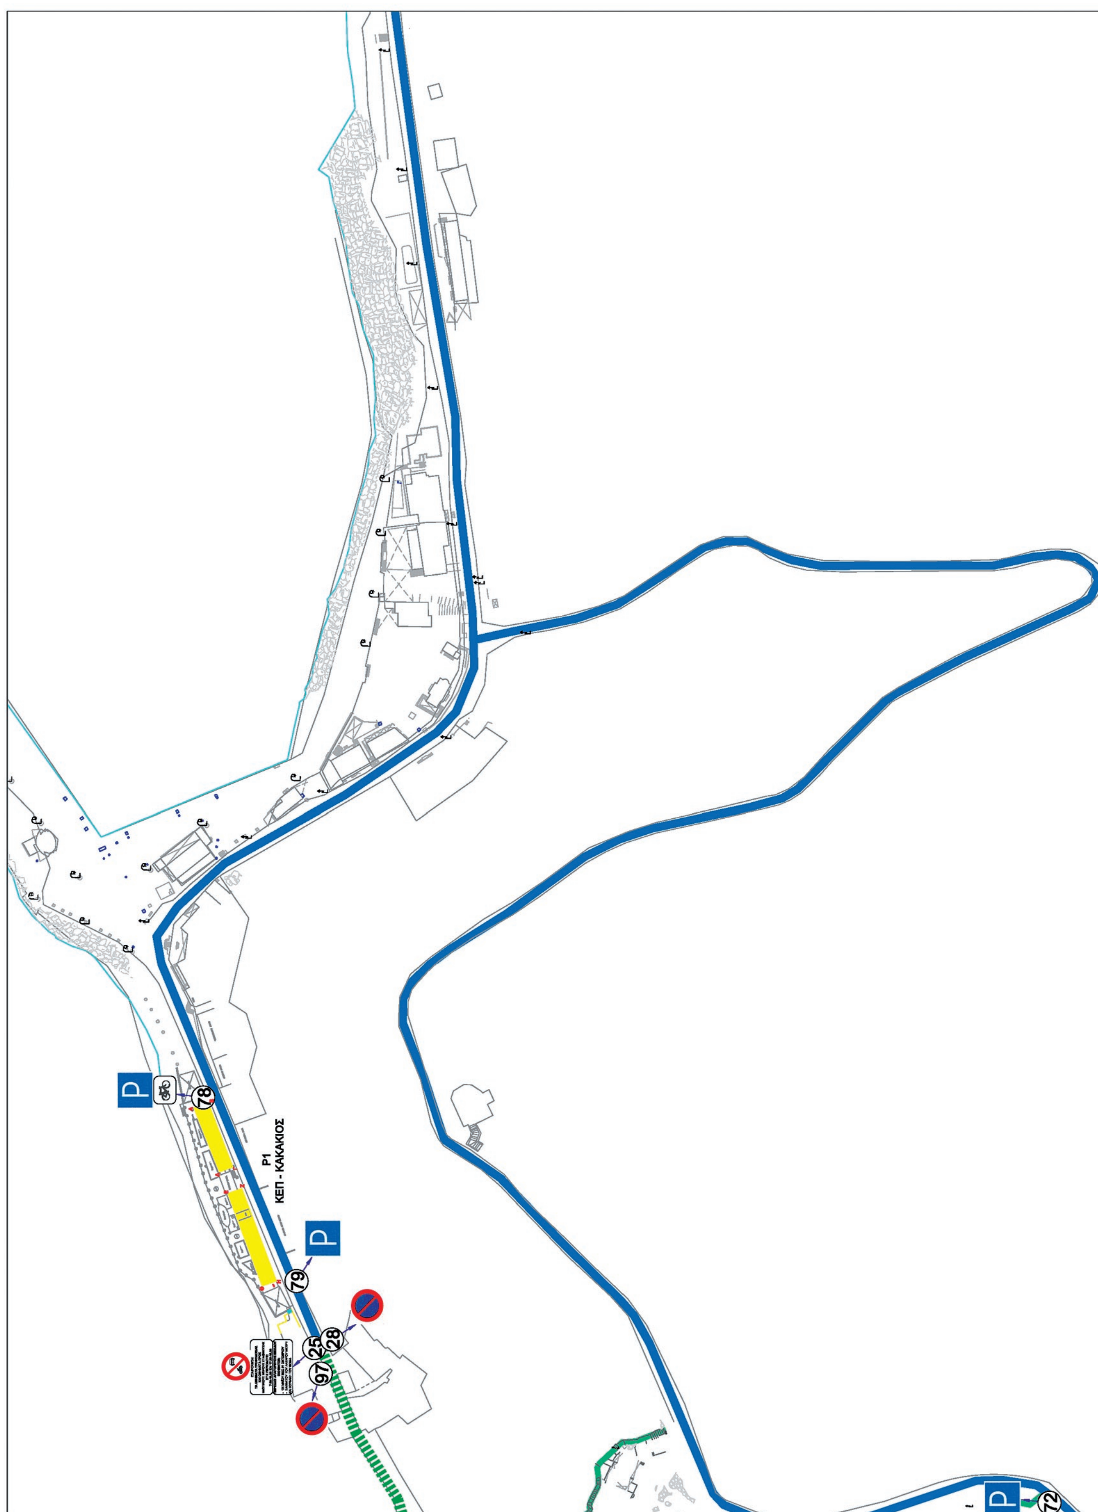
Η ασφάλεια οδικής κυκλοφορίας έως υλοποίησης των εν λόγω ρυθμίσεων, οι απαραίτητες σημάνσεις, η ενημέρωση των πολιτών που άπτονται των παραπάνω κυκλοφοριακών ρυθμίσεων καθώς και η υλοποίηση αυτών, αποτελούν μέριμνα και ευθύνη του Δήμου.

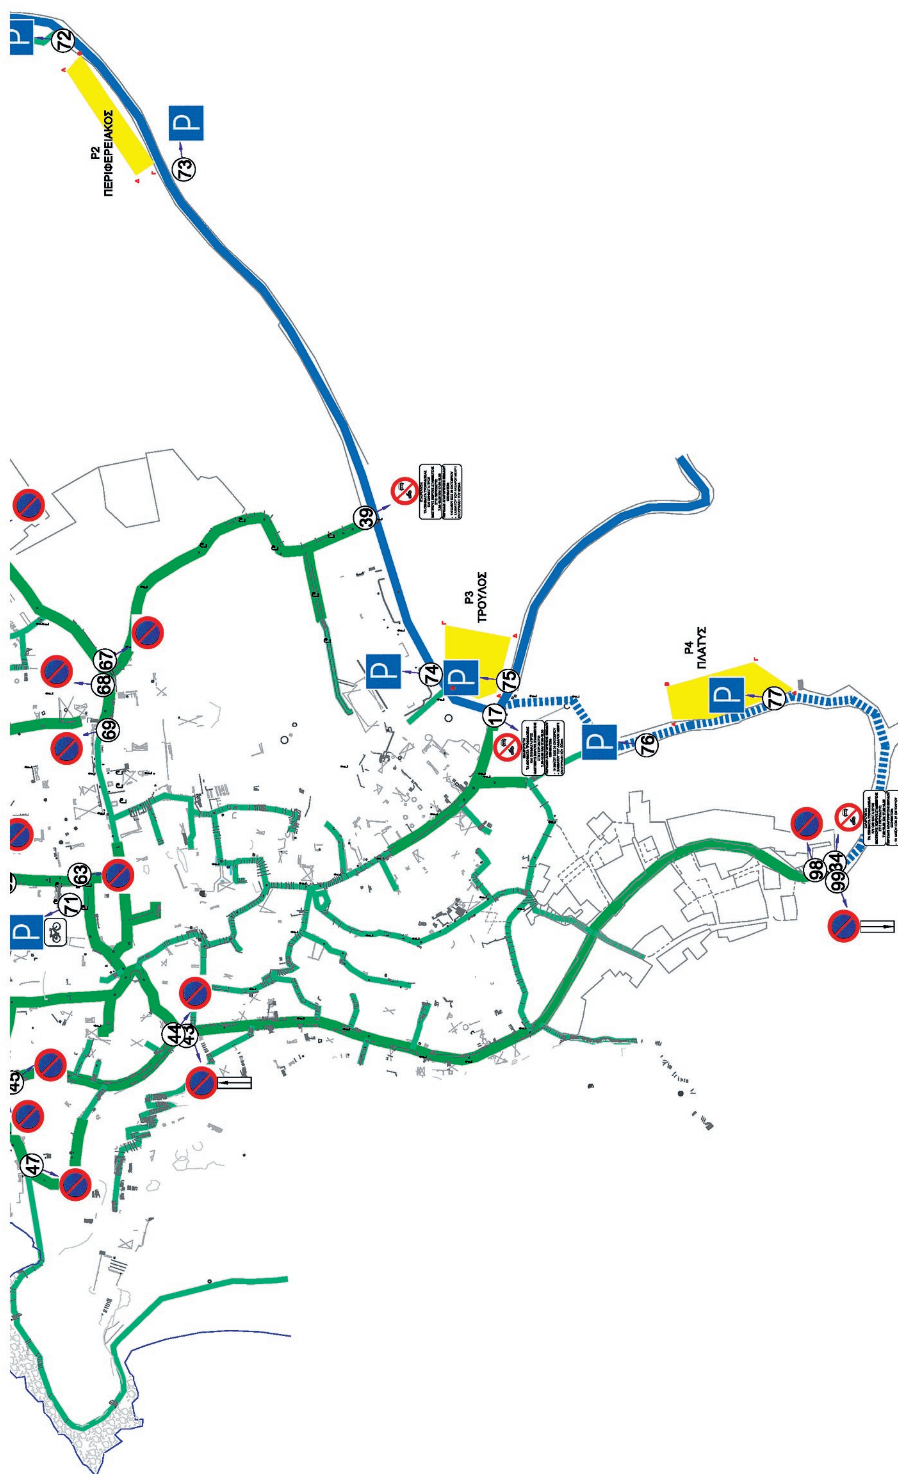
Εφόσον για την υλοποίηση των κυκλοφοριακών ρυθμίσεων της παρούσας απόφασης απαιτηθούν επιπρόσθετα, προσωρινού χαρακτήρα, μέτρα ρύθμισης της κυκλοφορίας, αυτά δύνανται να εγκριθούν με μεταγενέστερη σχετική απόφαση Συντονιστή Α.Δ. Αιγαίου κατόπιν υποβολής επί τούτου αιτήματος από τον ενδιαφερόμενο Ο.Τ.Α.

Η παρούσα δεν καλύπτει και δεν υποκαθιστά λοιπές απαιτούμενες κατά νόμο προβλεπόμενες στην περίπτωση γνωμοδοτήσεις (π.χ. Συμβουλίου Αρχιτεκτονικής) και αδειοδοτήσεις.



ΕΘΝΙΚΟ ΤΥΠΟΓΡΑΦΕΙΟ
Για τεχνικούς λόγους στο σχεδιάγραμμα, από το ηλεκτρονικό αρχείο, έγινε σμίκρυνση κατά ποσοστό 34%


P
78
P1
ΚΕΠ - ΚΑΚΑΚΙΟΣ
P
79
25
28
97
P
72


P2
ΠΕΡΙΦΕΡΕΙΑΚΟΣ
P3
ΤΡΟΥΛΟΣ
P4
ΠΛΑΤΥΣ
P
72
73
39
74
75
17
76
77
67
68
69
63
71
44
43
47
98
99
34

ΝΟΜΟΣ ΔΩΔΕΚΑΝΗΣΟΥ

ΔΗΜΟΣ ΝΙΣΥΡΟΥ

ΜΕΛΕΤΗ:

ΜΕΛΕΤΗ ΚΥΚΛΟΦΟΡΙΑΣ, ΣΤΑΘΜΕΥΣΗΣ ΚΑΙ ΑΝΑΠΛΑΣΗΣ ΔΗΜΟΣΙΩΝ ΧΩΡΩΝ ΣΕ ΜΑΝΔΡΑΚΙ ΚΑΙ ΠΑΛΟΥΣ ΤΗΣ ΝΙΣΥΡΟΥ

ΑΡΙΘΜΟΣ ΣΧΕΔΙΟΥ: Χ.45

ΠΡΟΤΑΣΗ ΝΕΩΝ ΚΥΚΛΟΦΟΡΙΑΚΩΝ ΡΥΘΜΙΣΕΩΝ ΣΗΜΑΝΣΗ

ΚΛΙΜΑΚΑ: 1:1000

ΙΑΝΟΥΑΡΙΟΣ 2017

ΟΜΑΔΑ ΜΕΛΕΤΗΣ:
ΒΑΣΣΗ ΑΥΓΗ, ΤΟΠΟΓΡΑΦΟΣ - ΣΥΓΚΟΙΝΩΝΙΟΛΟΓΟΣ ΜΗΧΑΝΙΚΟΣ Ε.Μ.Π., MSc
ΜΠΑΚΟΓΙΑΝΝΗΣ ΕΥΘΥΜΙΟΣ, ΤΟΠΟΓΡΑΦΟΣ ΜΗΧΑΝΙΚΟΣ Ε.Μ.Π.
ΧΡΙΣΤΟΔΟΥΛΟΠΟΥΛΟΥ ΓΕΩΡΓΙΑ, ΤΟΠΟΓΡΑΦΟΣ ΜΗΧΑΝΙΚΟΣ Ε.Μ.Π.
ΕΛΕΝΑ ΠΑΠΠΑ, ΑΡΧΙΤΕΚΤΩΝ ΜΗΧΑΝΙΚΟΣ Ε.Μ.Π.
ΚΥΡΙΑΚΙΔΗΣ ΧΑΡΑΛΑΜΠΟΣ, ΠΟΛΕΟΔΟΜΟΣ - ΧΩΡΟΤΑΚΤΗΣ Π.Θ.
ΖΙΤΗ ΜΑΡΙΑ, ΤΟΠΟΓΡΑΦΟΣ ΜΗΧΑΝΙΚΟΣ Ε.Μ.Π.

ΕΛΕΓΧΘΗΚΕ
ΚΥΡΙΑΚΟΣ Γ. ΚΑΡΙΚΗΣ
ΠΟΛΙΤΙΚΟΣ ΜΗΧΑΝΙΚΟΣ

ΕΓΚΡΙΘΗΚΕ
ΤΜΗΜΑ ΤΕΧΝΙΚΗΣ ΥΠΟΣΤΗΡΙΞΗΣ ΜΙΚΡΩΝ ΔΗΜΩΝ
ΘΕΩΡΗΘΗΚΕ
Κως ...9-2-2017
Ο ΠΡΟΪΣΤΑΜΕΝΟΣ

Το παρόν αποτελεί αναπόσπαστο μέρος της με Α.Π. ... 2-4-2018
Ο Αναπληρωτής Προϊστάμενος Διεύθυνσης Τεχνικού Ελέγχου
Κώστας Ντουφεξής

ΥΠΟΜΝΗΜΑ ΣΗΜΑΤΩΝ

P19 Απαγορεύεται η είσοδος σε μηχανοκίνητα οχήματα

P39 Απαγορεύεται η στάθμευση

ΠΡΟΣΘΕΤΗ ΠΙΝΑΚΙΔΑ 1

ΠΡΟΣΘΕΤΗ ΠΙΝΑΚΙΔΑ 2

ΠΡΟΣΘΕΤΗ ΠΙΝΑΚΙΔΑ 3

ΠΡΟΣΘΕΤΗ ΠΙΝΑΚΙΔΑ 4: Πρ. 4α Αρχή ισχύος P39

ΠΡΟΣΘΕΤΗ ΠΙΝΑΚΙΔΑ 5: Πρ. 4γ Τέλος ισχύος P39

ΠΕΡΙΟΔΟΙ ΑΠΑΓΟΡΕΥΣΗΣ ΕΙΣΟΔΟΥ ΟΧΗΜΑΤΩΝ:
- 1Η ΜΑΪΟΥ ΕΩΣ 31 ΟΚΤΩΒΡΙΟΥ
- ΣΑΒΒΑΤΟ ΤΟΥ ΛΑΖΑΡΟΥ ΜΕΧΡΙ ΚΑΙ ΚΥΡΙΑΚΗ ΤΟΥ ΘΩΜΑ

ΕΞΑΙΡΟΥΝΤΑΙ ΤΑ ΟΧΗΜΑΤΑ ΤΡΟΦΟΔΟΣΙΑΣ ΚΑΙ ΟΧΗΜΑΤΑ ΠΡΟΣ ΙΔΙΩΤΙΚΟΥΣ ΧΩΡΟΥΣ ΣΤΑΘΜΕΥΣΗΣ ΣΤΙΣ ΠΕΡΙΟΔΟΥΣ: 7.00-10.00 ΚΑΙ 17.00-18.30

ΥΠΟΜΝΗΜΑ

ΧΩΡΟΙ ΣΤΑΘΜΕΥΣΗΣ

ΝΕΟΣ ΔΡΟΜΟΣ ΚΙΝΗΣΗΣ ΠΕΖΩΝ-ΠΟΔΗΛΑΤΩΝ

ΝΕΟΣ ΔΡΟΜΟΣ ΚΙΝΗΣΗΣ ΠΕΖΩΝ-ΠΟΔΗΛΑΤΩΝ ΟΠΟΥ ΕΠΙΤΡΕΠΕΤΑΙ Η ΔΙΕΛΕΥΣΗ ΑΥΤΟΚΙΝΗΤΩΝ ΠΡΟΣ ΤΟΥΣ ΧΩΡΟΥΣ ΣΤΑΘΜΕΥΣΗΣ

ΔΡΟΜΟΣ ΓΙΑ ΑΥΤΟΚΙΝΗΤΑ

ΔΡΟΜΟΣ ΓΙΑ ΠΕΖΟΥΣ

P 72

Η απόφαση αυτή να δημοσιευθεί στην Εφημερίδα της Κυβερνήσεως.

Πειραιάς, 2 Απριλίου 2018

Με Εντολή Συντονιστή
Ο Αναπληρωτής Προϊστάμενος
Διεύθυνσης Τεχνικού Ελέγχου

ΚΩΝΣΤΑΝΤΙΝΟΣ ΝΤΟΥΦΕΞΗΣ



ΕΘΝΙΚΟ ΤΥΠΟΓΡΑΦΕΙΟ

Το Εθνικό Τυπογραφείο αποτελεί δημόσια υπηρεσία υπαγόμενη στο Υπουργείο Διοικητικής Ανασυγκρότησης και έχει την ευθύνη τόσο για τη σύνταξη, διαχείριση, εκτύπωση και κυκλοφορία των Φύλλων της Εφημερίδας της Κυβερνήσεως (ΦΕΚ), όσο και για την κάλυψη των εκτυπωτικών αναγκών του δημοσίου (ν. 3469/2006, ΦΕΚ Α΄ 131).

1. ΦΥΛΛΟ ΤΗΣ ΕΦΗΜΕΡΙΔΑΣ ΤΗΣ ΚΥΒΕΡΝΗΣΕΩΣ (ΦΕΚ)

• Τα **ΦΕΚ σε ηλεκτρονική μορφή** διατίθενται δωρεάν στο **www.et.gr**, την επίσημη ιστοσελίδα του Εθνικού Τυπογραφείου. Όσα ΦΕΚ δεν έχουν ψηφιοποιηθεί και καταχωριστεί στην ανωτέρω ιστοσελίδα αποστέλλονται επίσης δωρεάν με την υποβολή αίτησης, για την οποία αρκεί η συμπλήρωση των αναγκαίων στοιχείων σε ειδική φόρμα.

• Τα **ΦΕΚ σε έντυπη μορφή** διατίθενται σε μεμονωμένα φύλλα είτε απευθείας από το Τμήμα Πωλήσεων, είτε ταχυδρομικά με την αποστολή αιτήματος παραγγελίας μέσω των ΚΕΠ, είτε με ετήσια συνδρομή μέσω του Τμήματος Συνδρομητών. Το κόστος ενός ασπρόμαυρου ΦΕΚ από 1 έως 16 σελίδες είναι 1,00 €, αλλά για κάθε επιπλέον οκτασέλιδο (ή μέρος αυτού) προσαυξάνεται κατά 0,20 €. Το κόστος ενός έγχρωμου ΦΕΚ από 1 έως 16 σελίδες είναι 1,50 €, αλλά για κάθε επιπλέον οκτασέλιδο (ή μέρος αυτού) προσαυξάνεται κατά 0,30 €. Το τεύχος Α.Σ.Ε.Π. διατίθεται δωρεάν.

• **Τρόποι αποστολής κειμένων προς δημοσίευση:**

Α. Τα κείμενα προς δημοσίευση στο ΦΕΚ, από τις υπηρεσίες και τους φορείς του δημοσίου, αποστέλλονται ηλεκτρονικά στη διεύθυνση **webmaster.et@et.gr** με χρήση προηγμένης ψηφιακής υπογραφής και χρονοσήμανσης.

Β. Κατ’ εξαίρεση, όσοι πολίτες δεν διαθέτουν προηγμένη ψηφιακή υπογραφή μπορούν είτε να αποστέλλουν ταχυδρομικά, είτε να καταθέτουν με εκπρόσωπό τους κείμενα προς δημοσίευση εκτυπωμένα σε χαρτί στο Τμήμα Παραλαβής Δημοσιευτέας Ύλης.

• **Πληροφορίες, σχετικά με την αποστολή/κατάθεση εγγράφων προς δημοσίευση, με την πώληση των τευχών και με τους ισχύοντες τιμοκαταλόγους για όλες τις υπηρεσίες μας, περιλαμβάνονται στην ιστοσελίδα μας. Η ενδεδειγμένη διαδρομή είναι: www.et.gr/ Φ.Ε.Κ./ Δημοσίευση Κειμένων** ή **Τεύχη** ή **Διάθεση ΦΕΚ** ή **Πώληση** ή **Συνδρομητές. Επίσης μέσω της ιστοσελίδας μας δίδονται πληροφορίες σχετικά με την πορεία δημοσίευσης των εγγράφων, με βάση τον Κωδικό Αριθμό Δημοσιεύματος (ΚΑΔ).** Πρόκειται για τον αριθμό που εκδίδει το Εθνικό Τυπογραφείο για όλα τα κείμενα που πληρούν τις προϋποθέσεις δημοσίευσης.

2. ΕΚΤΥΠΩΤΙΚΕΣ ΑΝΑΓΚΕΣ ΤΟΥ ΔΗΜΟΣΙΟΥ

Το Εθνικό Τυπογραφείο ανταποκρινόμενο σε αιτήματα υπηρεσιών και φορέων του δημοσίου αναλαμβάνει να σχεδιάσει και να εκτυπώσει κάρτες, βιβλία, αφίσες, μπλοκ, μηχανογραφικά έντυπα, φακέλους για κάθε χρήση, κ.ά. Επίσης σχεδιάζει και κατασκευάζει σφραγίδες.

ΕΠΙΚΟΙΝΩΝΙΑ ΜΕ ΤΟ ΕΘΝΙΚΟ ΤΥΠΟΓΡΑΦΕΙΟ

Ταχυδρομική Διεύθυνση: Καποδιστρίου 34, τ.κ. 10432, Αθήνα	Ιστοσελίδα: **www.et.gr**
ΤΗΛΕΦΩΝΙΚΟ ΚΕΝΤΡΟ: 210 5279000 - fax: 210 5279054	Πληροφορίες σχετικά με την λειτουργία της ιστοσελίδας: **helpdesk.et@et.gr**
ΤΜΗΜΑΤΑ ΕΞΥΠΗΡΕΤΗΣΗΣ ΚΟΙΝΟΥ **Πωλήσεων:** (Ισόγειο, τηλ. 210 5279178 - 180) **Συνδρομητών:** (Ημιόροφος, τηλ. 210 5279136) **Πληροφοριών:** (Ισόγειο, Γρ. 3 και τηλεφ. κέντρο 210 5279000) **Παραλαβής Δημ. Ύλης:** (Ισόγειο, τηλ. 210 5279167, 210 5279139)	Αποστολή ψηφιακά υπογεγραμμένων εγγράφων προς δημοσίευση στο ΦΕΚ: **webmaster.et@et.gr**
Ωράριο για το κοινό: Δευτέρα ως Παρασκευή: 8:00 - 13:30	Πληροφορίες για γενικό πρωτόκολλο και αλληλογραφία: **grammateia@et.gr**

